

ΕΦΗΜΕΡΙΣ ΤΗΣ ΚΥΒΕΡΝΗΣΕΩΣ
ΤΗΣ ΕΛΛΗΝΙΚΗΣ ΔΗΜΟΚΡΑΤΙΑΣ

ΑΘΗΝΑ 16 ΝΟΕΜΒΡΙΟΥ 1992	ΤΕΥΧΟΣ ΤΕΤΑΡΤΟ	ΑΡΙΘΜΟΣ ΦΥΛΛΟΥ 1191

ΠΕΡΙΕΧΟΜΕΝΑ

ΑΝΑΔΑΣΩΣΕΙΣ

ΑΠΟΦΑΣΕΙΣ

Αριθ. 2900 (1)

Κήρυξη αναδασωτέας (δάσος) έκτασης 320 στρεμμ. στη θέση «Πλατύστομο - Καραούλια» περιφέρειας κοινότητας Τσούκας Ν. Φθιώτιδος.

Ο ΝΟΜΑΡΧΗΣ ΦΘΙΩΤΙΔΟΣ

Έχοντας υπόψη:

1. Τις διατάξεις του Ν. 3200/55 «περί διοικητικής αποκεντρώσεως», όπως τροποποιήθηκε και συμπληρώθηκε μεταγενέστερα με το Ν.Δ. 532/70.

2. Τις διατάξεις του άρθρου 117 παρ. 3 του Συντάγματος.

3. Τις διατάξεις του Ν. 998/79 «περί προστασίας των Δασών κ.λπ.» και ειδικότερα.

α) του άρθρου 41 παρ. 1 και 3,

β) του άρθρου 38 παρ. 1.

4. Τις διαταγές του Υπουργείου Γεωργίας:

α) 160417/1180/8.7.80

β) 182447/3049/24.9.80.

5. Την 3987/23.10.92 πρόταση του δασαρχείου Σπερχειάδος με την οποία προτείνεται η κήρυξη της έκτασης που αναφέρεται στο θέμα ως αναδασωτέας.

6. Την 22961/85 απόφαση του Νομάρχη Φθ/δος «περί παραχωρήσεως αρμοδιοτήτων, αποφασίζουμε:

Κηρύσσουμε αναδασωτέα με σκοπό την επαναδημιουργία της δασικής βλάστησης που καταστράφηκε από πυρκαγιά την 28.8.92 και θα επιτευχθεί με φυσική αναγέννηση και τη δημιουργία του χαρακτήρος του δάσους, ώστε να αποκλεισθεί η διάθεση αυτού για άλλο σκοπό το δημόσιο δάσος έκταση εμβαδού τριακοσίων είκοσι στρεμμ. που βρίσκεται στη θέση Πλατύστομο - Καραούλια περιφέρειας κοινότητας Τσούκας και προσδιορίζεται από τα στοιχεία όπως φαίνεται στο συνημμένο τοπογραφικό διάγραμμα, εξαιρουμένων των γεωργικών εκτάσεων εμβαδού 70 στρεμμ. και έχει όρια:

Ανατολικά: Με δάσος πρίνου και έκταση γεωργικού χαρακτήρα

Δυτικά: Ομοίως

Νόρεια: Με δάσος πρίνου

Νότια: Με έκταση γεωργικού χαρακτήρα, όπως φαίνεται στο συνημμένο διάγραμμα που αποτελεί αναπόσπαστο μέρος της απόφασης αυτής.

Η απόφαση αυτή να δημοσιευθεί στην Εφημερίδα της Κυβερνήσεως.


Λαμία, 27 Οκτωβρίου 1992

Με εντολή Νομάρχη
Ο Διευθυντής Δασών
ΔΗΜ. ΤΣΟΥΤΣΟΣ

ΤΟΠΟΓΡΑΦΙΚΟ ΔΙΑΓΡΑΜΜΑ

καείσης έκτασης εμβαδού (Α,Β,Γ.....Ω,1,Α) = 390 στρεμμάτων στη θέση "Πλατύστομο - Καρασούλιο" κοινοτικής περιφέρειας Τσούκας Φθ/δας που κάηκε την 29-8-92 και θα κηρυχθεί αναδασωτέα

Απόσπασμα χάρτη Γ.Υ.Σ. κλίμ. 1:20.000

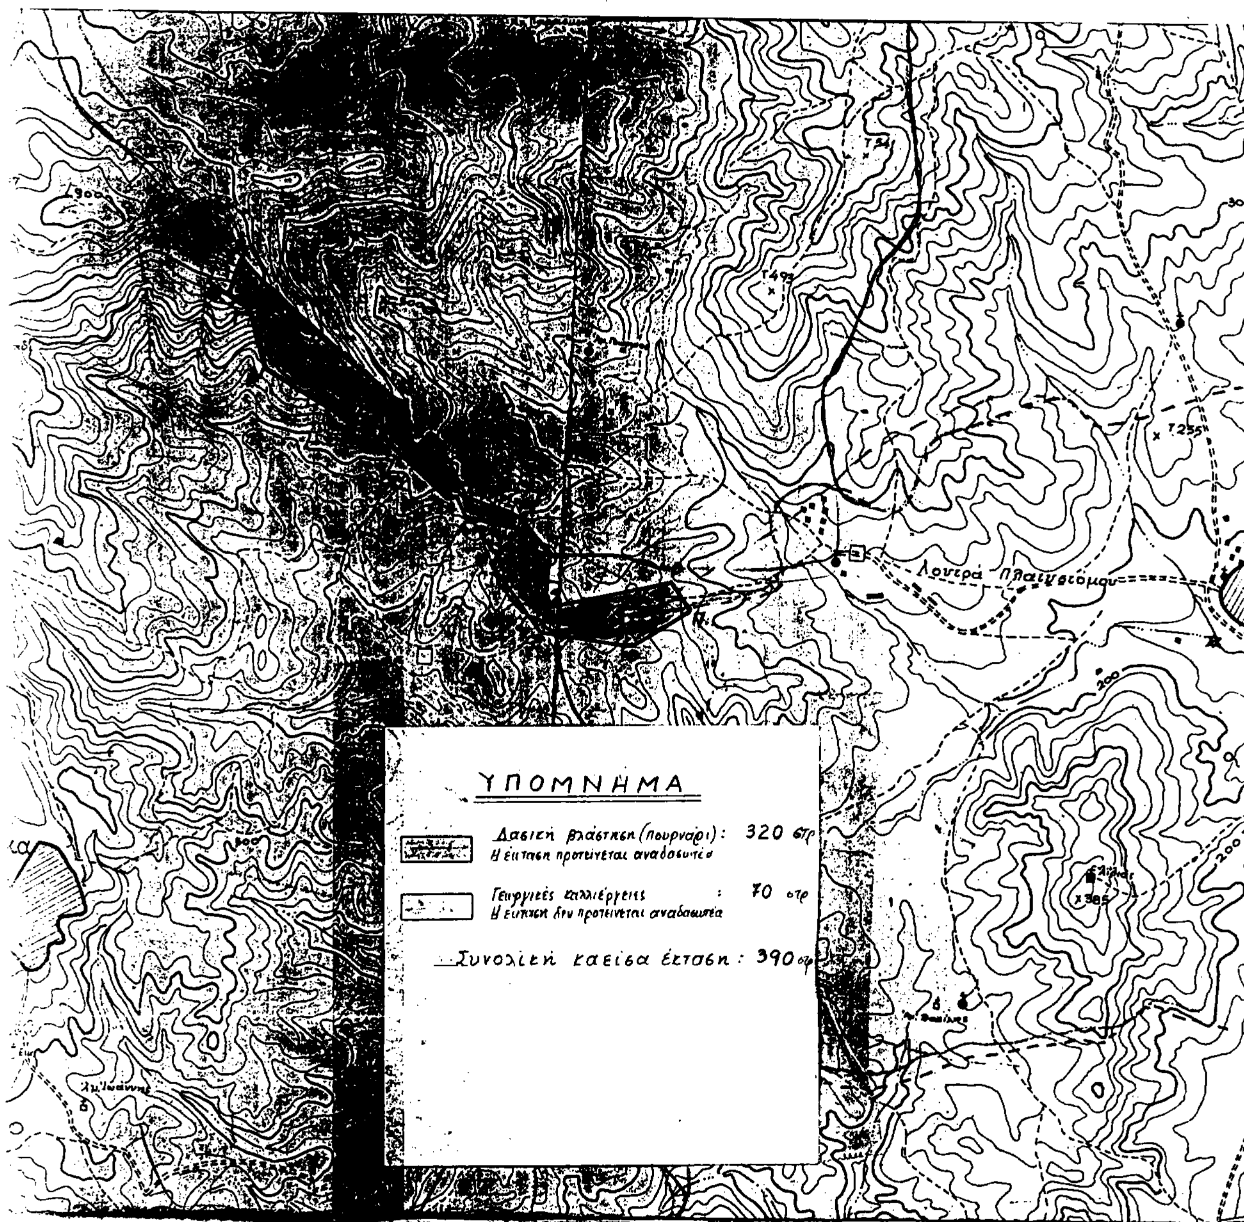

ΕΛΕΓΧΘΗΚΕ

Σπερχειάδα 23-10-1992
ο Δασάρχης

Σπερχειάδα 23-10-1992
ο Συντάκτης

Ζαχαρίας Νικ. Μακρής
Δασολόγος με Α' βαθ.

Πίσσιας Χρήστος
Δασολόγος με Α' βαθ.

ΠΟΛΕΟΔΟΜΙΑ

ΑΠΟΦΑΣΕΙΣ

Αριθ. 11672/οιχ. (2)

Τροποποίηση του ρυμοτομικού σχεδίου Σκάλας Καλλιράχης Ν. Καβάλας στο Ο.Τ. 54.

Ο ΝΟΜΑΡΧΗΣ ΚΑΒΑΛΑΣ

Έχοντας υπόψη:

1. Το Ν.Δ. της 17.7.1923 «περί σχεδίων πόλεων και κωμών του Κράτους όπως τροποποιήθηκε και συμπληρώθηκε μέχρι σήμερα.

2. Το Ν.Δ. 1018/1971 και τον Α.Ν. 314/1968, όπως τροποποιήθηκε.

3. Το από 2.4.1985 Π.Δ. (ΦΕΚ 225Δ/14.5.1985) «Μεταβίβαση αρμοδιοτήτων στους Νομάρχες για την έγκριση και τροποποίηση ρυμοτομικών σχεδίων καθώς και όρων και περιορισμών δόμησης αγροτικών οικισμών».

4. Την υπ' αριθμ. 106/1992 απόφαση του Κοινοτικού Συμβουλίου Καλλιράχης.

5. Την υπ' αριθμ. 8/358/7.9.92 γνωμοδότηση του Συμβουλίου Χ.Ο.Π. Ν. Καβάλας, αποφασίζουμε:


1. Την τροποποίηση του ρυμοτομικού σχεδίου Σκάλας Καλλιράχης, όπως φαίνεται στο συνημμένο και θεωρημένο από τον πρ/νο του ΤΠ ΚΑΙ ΠΕ διάγραμμα σε κλίμακα 1:1000.

2. Η απόφαση αυτή θα ισχύει από τη δημοσίευσή της στην Εφημερίδα της Κυβερνήσεως.

Η απόφαση αυτή να δημοσιευθεί στην Εφημερίδα της Κυβερνήσεως.

Καβάλα, 6 Οκτωβρίου 1992

Ο Νομάρχης
ΑΘΑΝΑΣΙΟΣ ΠΑΡΤΑΛΗΣ

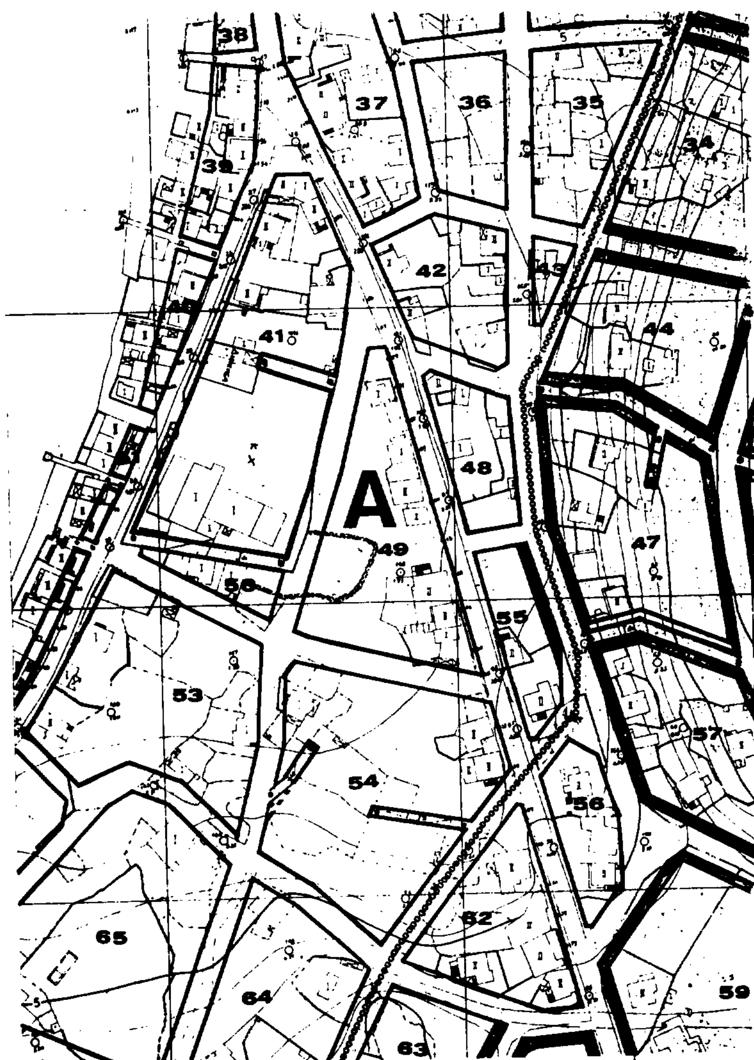

ΠΟΛΗ: Θάσος
ΕΡΓΟ: Τροποποίηση ρυμοτομικού σχεδίου.
ΘΕΣΗ: Σκάλα Καλλιράχης ΟΤ 54
ΚΛΙΜΑΚΕΣ: 1:200 1:1000
ΘΕΩΡΗΘΗΚΕ
και συνοδεύει την με αριθμό 11672/6-10-1992
Απόφαση του Νομάρχη Καβάλας
Καβάλα 6-10-1992
Ο ΠΡΟΪΣΤΑΜΕΝΟΣ Τ.Π. & ΠΕ.
Σ. ΜΠΕΝΕΒΑΣ
ΑΡΧ. ΜΗΧΑΝΙΚΟΣ Α'β.

Αριθ. 5770 (3)

Τροποποίηση εγκεκριμένου σχεδίου πόλης Λάρισας με προσαρμορμή των οικοδομικών γραμμών στο όριο των ιδιοκτησιών στο Ο.Τ. 230Γστη συνοικία Χαραυγή.

Ο ΔΗΜΑΡΧΟΣ ΛΑΡΙΣΑΣ

Έχοντας υπόψη:

1) Τις διατάξεις:

α) Του από 17.7.1923 Ν. Δ/τος, περί σχεδίων πόλεων και κωμών.

β) Του Ν. Δ/τος 1577/1985, περί Γ.Ο.Κ.

γ) Του Ν. Δ/τος 3200/1925, περί διοικητικής αποκέντρωσης.

δ) Του Ν. Δ/τος 712/1970 εκτελεστικών του Ν. 532/1970, περί συμπληρώσεως των διατάξεων περί διοικητικής αποκέντρωσης.

ε) Του Ν. Δ/τος 1032/1980, περί συστάσεως του Υπουργείου Χ.Ο.Π. κ.λπ.

στ) Του Ν. Δ/τος 183/1986, περί έγκρισης τροποποιήσεων και καθορισμού όρων και περιορισμών δόμησης από τους Νομάρχες (ΦΕΚ 70α/5.6.86).

ζ) Του από 30.4.87 Π. Δ/τος περί έγκρισης τροποποιήσεων εγκεκριμένου σχεδίου πόλης με απόφαση του Δημοτικού Συμβουλίου του Δήμου Λάρισας (ΦΕΚ 391 Δ'/13.5.87).

2) Την απόφαση 518/90 του Δημοτικού Συμβουλίου Λάρισας με την οποία προτείνεται η τροποποίηση του εγκεχριμένου σχεδίου πόλης με προσαρμογή των οικοδ. γραμμών στο όριο των ιδιοκτησιών στο Ο.Τ. 230 Γ στη συνοικία: Χαραυγή.

3) Την από 28.8.1992 γνωμοδότηση του Συμβουλίου Χ.Ο.Π. Νομού Λάρισας (αριθμ. πρακτικού 10, αριθμ. γνωμοδότησης 242).

4) Την οριστική απόφαση 492/92 του Δημοτικού Συμβουλίου Λάρισας για την προτεινόμενη τροποποίηση, αποφασίζουμε:

Άρθρο 1ο

Εγκρίνεται τροποποίηση εγκεκριμένου ρυμοτομικού σχεδίου πόλης Λάρισας με προσαρμογή των Οικοδ. γραμμών στο όριο των ιδιοκτησιών στο Ο.Τ. 230 Γ στη συνοικία: «Χαραυγή», όπως ορίζεται στο τοπογραφικό διάγραμμα που συνοδεύει την παρούσα απόφαση.

Άρθρο 2ο

Η ισχύς της παρούσας απόφασης αρχίζει από τη δημοσίευση της στην Εφημερίδα της Κυβερνήσεως.

Μετά την παραπάνω δημοσίευση η απόφαση μαζί με το σχετικό τοπογραφικό διάγραμμα που τη συνοδεύει να αναρτηθεί στο Δημοτικό Κατάστημα επί 15ήμερο για ενημέρωση.

Η απόφαση αυτή να δημοσιευθεί στην Εφημερίδα της Κυβερνήσεως.

Λάρισα, 19 Οκτωβρίου 1992

Ο Δήμαρχος

ΑΡΙΣΤ. ΛΑΜΠΡΟΥΛΗΣ

ΔΗΜΟΣ ΛΑΡΙΣΑΣ
Δ/ΝΣΗ ΤΕΧΝΙΚΗΣ ΥΠΗΡΕΣΙΑΣ
ΤΜΗΜΑ ΠΟΛΕΟΔΟΜΙΑΣ
ΓΡΑΦΕΙΟ ΣΧΕΔΙΟΥ ΠΟΛΗΣ & ΚΥΚΛΟΦΟΡΙΑΚΩΝ ΡΥΘΜΙΣΕΩΝ

ΤΟΠΟΓΡΑΦΙΚΟ ΔΙΑΓΡΑΜΜΑ
ΤΡΟΠΟΠΟΙΗΣΗ ΣΧΕΔΙΟΥ ΠΟΛΗΣ ΛΑΡΙΣΑΣ
ΣΤΟ Ο.Τ. 230Γ. ΠΙΝ. 14,01.
ΣΥΝΟΙΚΙΣΜΟΣ ΧΑΡΑΥΓΗ

ΘΕΜΑ: ΠΡΟΣΑΡΜΟΓΗ ΤΩΝ ΟΙΚΟΔΟΜΙΚΩΝ ΓΡΑΜΜΩΝ ΣΤΟ ΟΡΙΟ ΤΩΝ ΙΔΙΟΚΤΗΣΙΩΝ ΣΤΟ ΟΤ 230Γ.

Το παρον συνοδευει την υπ αριθμ. 518/90 αποφαση Δ.Σ. Λαρισας


Λαρισα 15-11-90

Η ΠΡΟΙΣΤΑΜΕΝΗ

Ο ΣΥΝΤΑΞΑΣ

ΘΕΩΡΗΘΗΚΕ
Λαρισα 15-11-90

Η Δ/ΝΤΡΙΑ

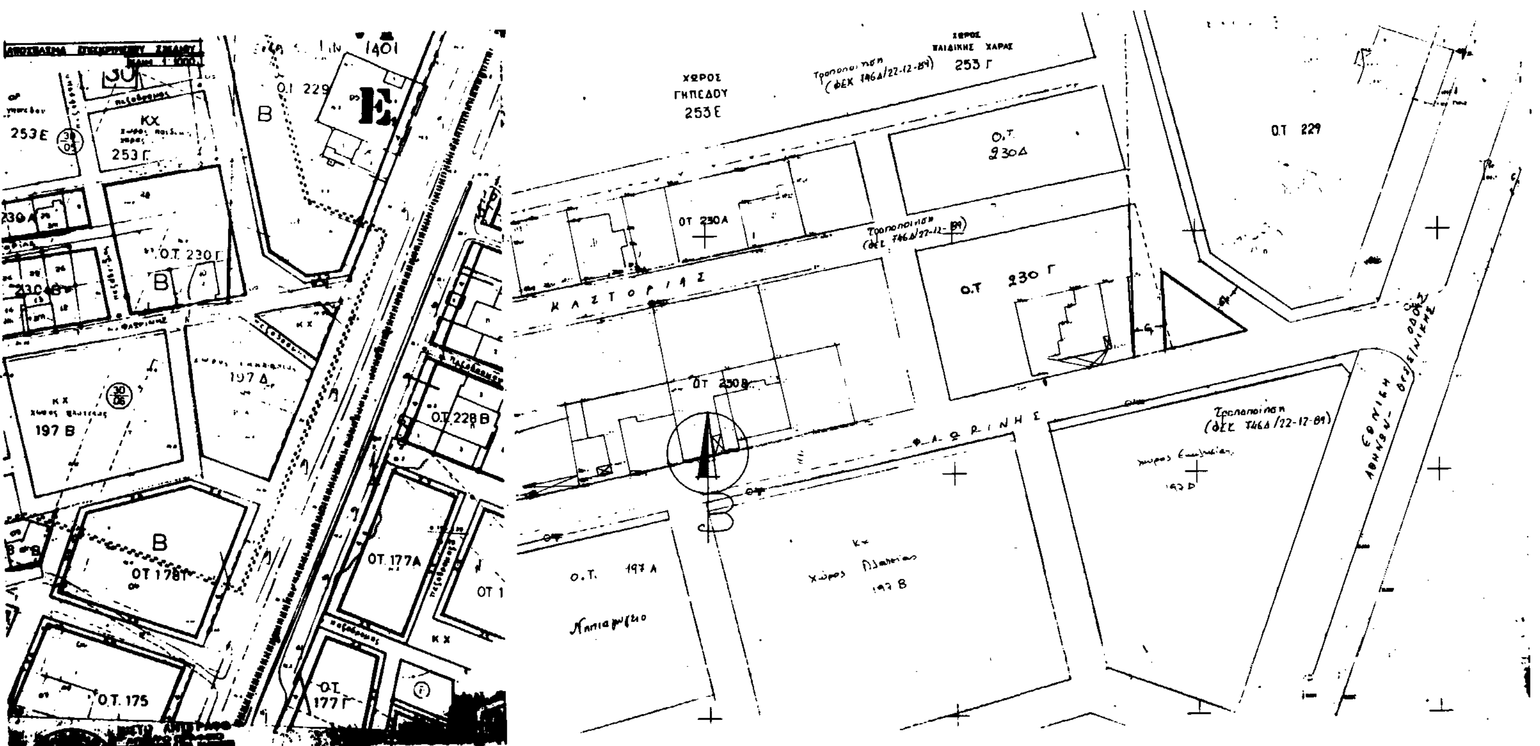

Αριθ. 5769 (4)

Τροποποίηση εγκεκριμένου σχεδίου πόλης Λάρισας με έγκριση υφιστάμενης οδού Πειραιά μεταξύ των Ο.Τ. 469Α, 470Α και 469Β, 470Β στη περιοχή Σταθμού.

Ο ΔΗΜΑΡΧΟΣ ΛΑΡΙΣΑΣ

Έχοντας υπόψη:

1) Τις διατάξεις:

α) Του από 17.7.1923 Ν. Δ/τος, περί σχεδίων πόλεων και κωμών.

β) Του Ν. Δ/τος 1577/1985, περί Γ.Ο.Κ.

γ) Του Ν. Δ/τος 3200/1925, περί διοικητικής αποκέντρωσης.

δ) Του Ν. Δ/τος 712/1970 εκτελεστικών του Ν. 532/1970, περί συμπληρώσεως των διατάξεων περί διοικητικής αποκέντρωσης.

ε) Του Ν. Δ/τος 1032/1980, περί συστάσεως του Υπουργείου Χ.Ο.Π. κ.λπ.

στ) Του Ν. Δ/τος 183/1986, περί έγκρισης τροποποιήσεων και καθορισμού όρων και περιορισμών δόμησης από τους Νομάρχες (ΦΕΚ 70α/5.6.86).

ζ) Του από 30.4.87 Π. Δ/τος περί έγκρισης τροποποιήσεων εγκεκριμένου σχεδίου πόλης με απόφαση του Δημοτικού Συμβουλίου του Δήμου Λάρισας (ΦΕΚ 391 Δ'/13.5.87).

2) Την απόφαση 192/89 του Δημοτικού Συμβουλίου Λάρισας, με την οποία προτείνεται η τροποποίηση του εγκεκριμένου σχεδίου πόλης με έγκριση υφισταμένης οδού Πειραιά μεταξύ των Ο.Τ. 469Α, 470Α και 469Β, 470Β στη περιοχή Σταθμού.

3) Την από 8.7.1992 γνωμοδότηση του Συμβουλίου Χ.Ο.Π. Νομού Λάρισας (αριθμ. πρακτικού 9, αριθμ. γνωμοδότησης 210).

4) Την οριστική απόφαση 492/92 του Δημοτικού Συμβουλίου Λάρισας για την προτεινόμενη τροποποίηση, αποφασίζουμε:

Άρθρο 1ο

Εγκρίνεται τροποποίηση εγκεκριμένου ρυμοτομικού σχεδίου πόλης Λάρισας με έγκριση υφισταμένης οδού Πειραιά μεταξύ των Ο.Τ. 469Α, 470Α και 469Β, 470Β στη περιοχή «Σταθμού», όπως ορίζεται στο τοπογραφικό διάγραμμα που συνοδεύει την παρούσα απόφαση.

Άρθρο 2ο

Η ισχύς της παρούσας απόφασης αρχίζει από τη δημοσίευση της στην Εφημερίδα της Κυβερνήσεως.

Μετά την παραπάνω δημοσίευση η απόφαση μαζί με το σχετικό τοπογραφικό διάγραμμα που τη συνοδεύει να αναρτηθεί στο Δημοτικό Κατάστημα επί 15ήμερο για ενημέρωση.

Η απόφαση αυτή να δημοσιευθεί στην Εφημερίδα της Κυβερνήσεως.

Λάρισα, 19 Οκτωβρίου 1992

Ο Δήμαρχος

ΑΡΙΣΤ. ΛΑΜΠΡΟΥΛΗΣ

ΟΤ 471
ΟΤ 472
ΟΤ 473
ΟΤ 470
ΟΤ 469
ΟΤ 466
ΟΤ 465
ΟΤ 461
ΟΤ 462
440 Β
ΟΤ 472

(127)

ΔΗΜΟΣ ΛΑΡΙΣΑΣ

Δ/ΝΣΗ ΤΕΧΝΙΚΗΣ ΥΠΗΡΕΣΙΑΣ
ΤΜΗΜΑ ΠΟΛΕΟΔΟΜΙΑΣ
ΓΡΑΦΕΙΟ ΣΧΕΔΙΟΥ ΠΟΛΗΣ &
ΚΥΚΛΟΦΟΡΙΑΚΩΝ ΡΥΘΜΙΣΕΩΝ

ΤΟΠΟΓΡΑΦΙΚΟ ΔΙΑΓΡΑΜΜΑ
ΤΡΟΠΟΠΟΙΗΣΗ ΣΧΕΔΙΟΥ ΠΟΛΗΣ ΛΑΡΙΣΑΣ
ΣΤΟ Ο.Τ. 468Β-Γ, 469 Α-Β, 470 Α-Β **ΠΙΝ.** 14,02-14,03
ΣΥΝΟΙΚΙΣΜΟΣ: ΠΕΡΙΟΧΗ ΣΤΑΘΜΟΥ

ΘΕΜΑ: _'ΕΓΚΡΙΣΗ ΥΦΙΣΤΑΜΕΝΗΣ ΟΔΟΥ ΠΕΙΡΑΙΑ ΜΕΤΑΞΥ ΤΩΝ . ΟΤ 469Α ΚΑΙ 469Β ΚΑΙ ΟΤ 470Α ΚΑΙ 470Β ΣΤΗΝ ΠΕΡΙΟΧΗ ΟΔΟΥ ΒΟΛΟΥ ΚΑΙ ΣΙΔΗΡ ΓΡΑΜΜΩΝ'

Το παρον συνοδευει την υπ αριθμ. 192/89 αποφαση Δ.Σ. Λαρισας

Λαρισα 20 - 4 - 89

Η ΠΡΟΙΣΤΑΜΕΝΗ

Ο ΣΥΝΤΑΞΑΣ
ΣΑΡ... ΓΕΩΡΓΙΟΣ

ΘΕΩΡΗΘΗΚΕ
Λαρισα 20 - 4 - 89

Η ΔΙ/ΝΤΡΙΑ

